


**PERCORSI ED ELEMENTI SPECIFICI DI EMERGENZA**

VIABILITA' DI ESODO PRINCIPALE	VIABILITA' DI ESODO SECONDARIA
POSIZIONAMENTO CANCELLI INGRESSO	POSTO DISTRIBUZIONE ACQUA POTABILE
AREA SERVIZIO SPARGISALE	POSTO DISTRIBUZIONE ACQUA NON POTABILE
IDRANTE RETE IDRICA UNITO	

**DIFFICOLTA' ACCESSO A SOCCORSI: ZONING**

ZONA "3" -> INSEDIAMENTI ABITATIVI COSTITUITI DA FABBRICATI DI RECENTE COSTRUZIONE

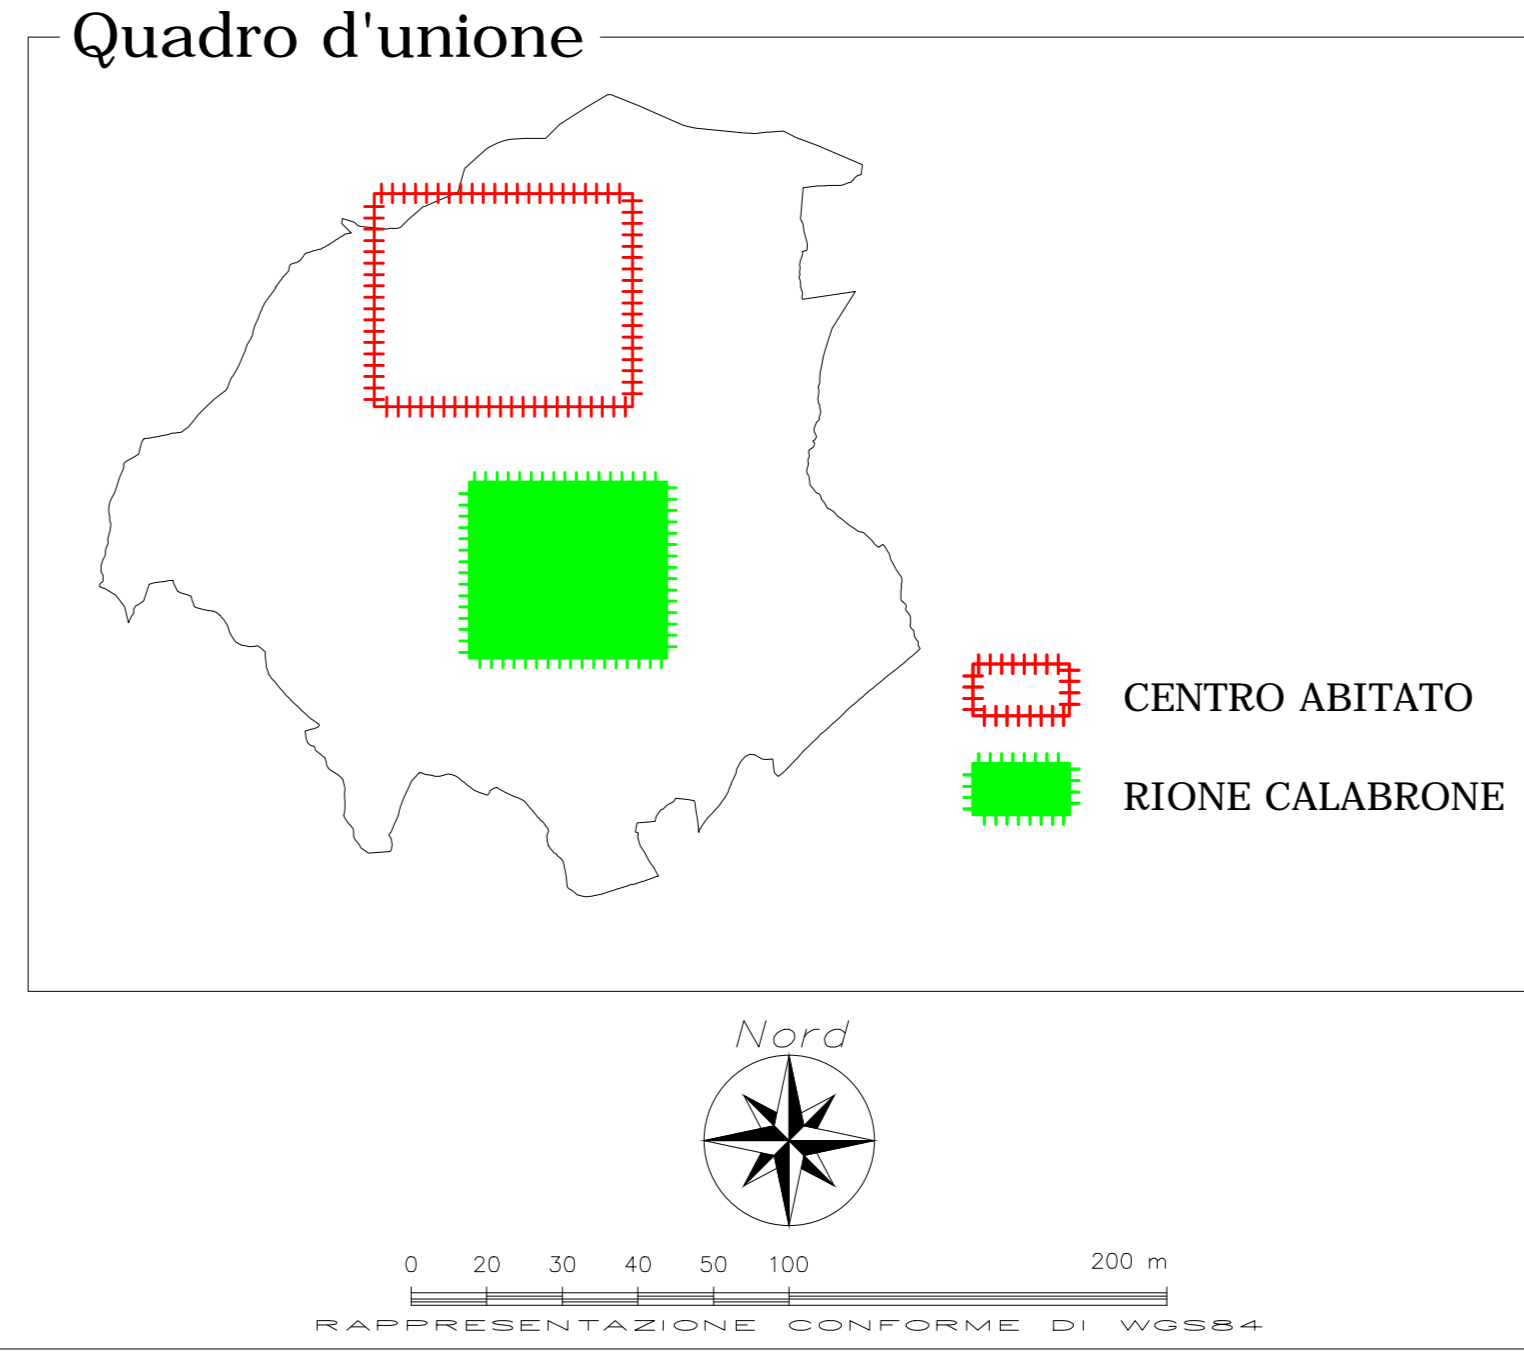

Comune di  
**ANZANO DI PUGLIA**  
Provincia di Foggia

**PIANO COMUNALE DI PROTEZIONE CIVILE**

Tavola  
**E**  
Progressivo  
**2 b**

PO FESR 2007 - 2013 ASSE II  
Linea di Intervento 2.3 - Azione 2.3.2  
RAFFORZAMENTO DELLE STRUTTURE COMUNALI DI PROTEZIONE CIVILE

Data Elaborazione  
**Maggio 2015**  
Scala Rappresentazione  
**1:2.000**  
Codice Elaborato  
0 0 E 2 b  
Revisione



UFFICIO TECNICO COMUNALE PROTEZIONE CIVILE  
Responsabile Istruttore  
Geom. Giuseppe DI PAOLA

IL SINDACO  
PROF. Paolo LAVANGA

**Rione Calabrone**  
Elementi specifici  
Gestione emergenza

Redazione  
PIANO COMUNALE DI PROTEZIONE CIVILE  
**Ing. Alfredo FERRANDINO**

Collaboratore per elaborazione S.I.E. - WACGIS  
**KARTO-GRAPHIA**  
GIS and Mapping Applications  
Sistemi Informativi Territoriali  
Sede Legale: Amministrativa - Operativa  
Via Luigi Sturzo, 4/b  
71122 - FOGGIA  
<http://www.karto-graphia.com>

Base Cartografica  
**Cartografia CTR**  
Regione Puglia

**P** Progetti  
Studio Associato d'Ingegneria e Architettura  
Ing. Alfredo Ferrandino & Arch. Carla M. Picciotto  
Via Spagna, 6 - 71122 Foggia  
Tel. & Fax: 0881/665655

Modello d'intervento  
**E**  
2 b

SISTEMA INFORMATIVO TERRITORIALE

PIANO COMUNALE DI PROTEZIONE CIVILE

Comune di ANZANO DI PUGLIA

Modello d'intervento